


Grunderwerbsplan
 Damm mit gepl. Entlastungsbauwerk

88367.005.31

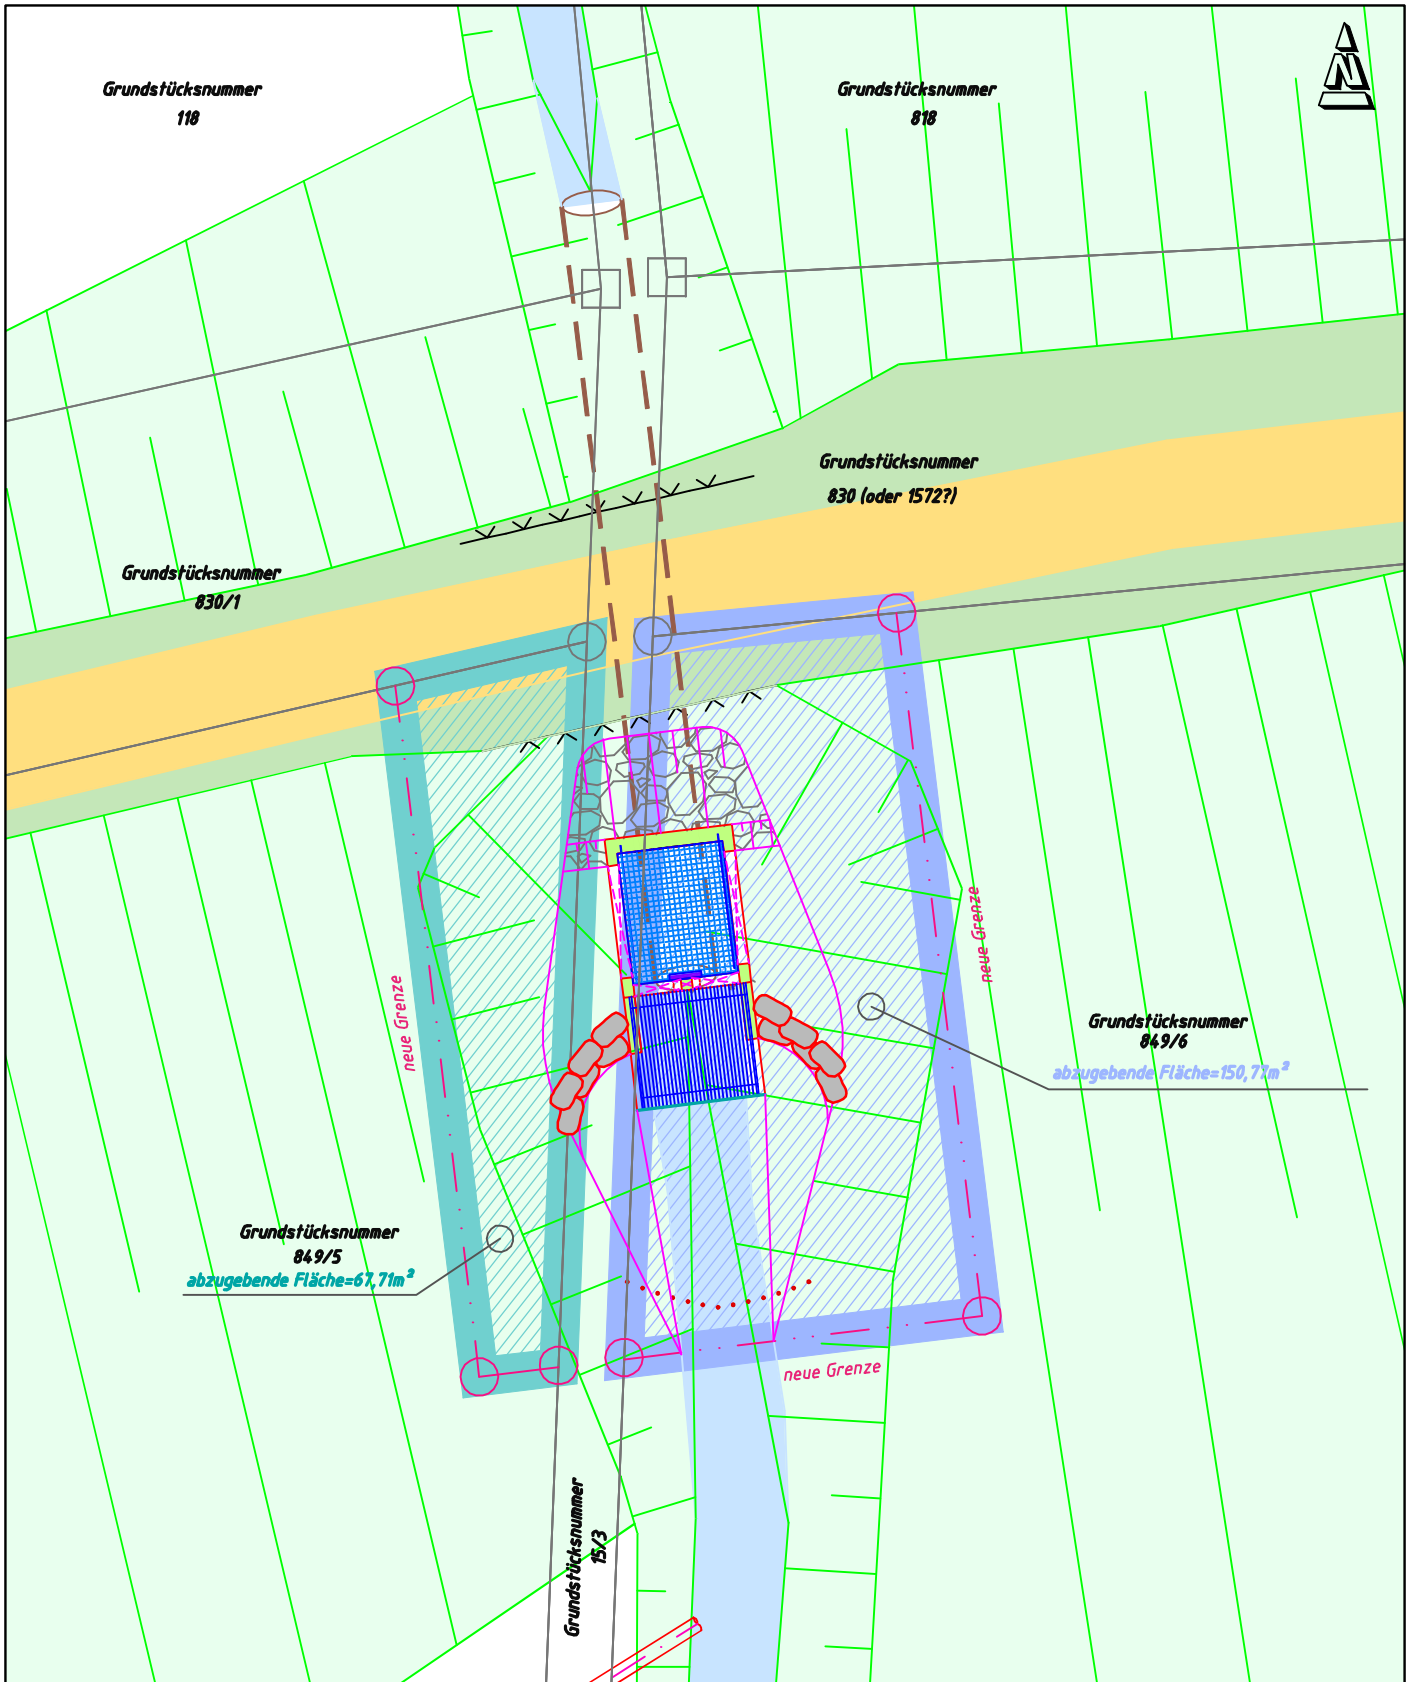

U:\88367\005\PLA\GENIP_LP_13.dwg (GRUNDERWERB_PL) / Plott:17.02.2022 - Meier

| | |
|----------------------|---|
| Gemeinde Hohentengen | Ingenieurbüro ALWIN EPPLER GmbH & Co. KG i. A. |
| Hohentengen, | Unterschrift Dornstetten, 14.02.2022 |



Ingenieurbüro ALWIN EPPLER GmbH & Co. KG - Gartenstraße 9 - 72280 Dornstetten
 Tel. (07443) 944-0 - Fax. (07443) 944-50 - info@eppler.de - www.eppler.de