




best. Damm  
 Draufsicht gepl. Entlastungsbauwerk

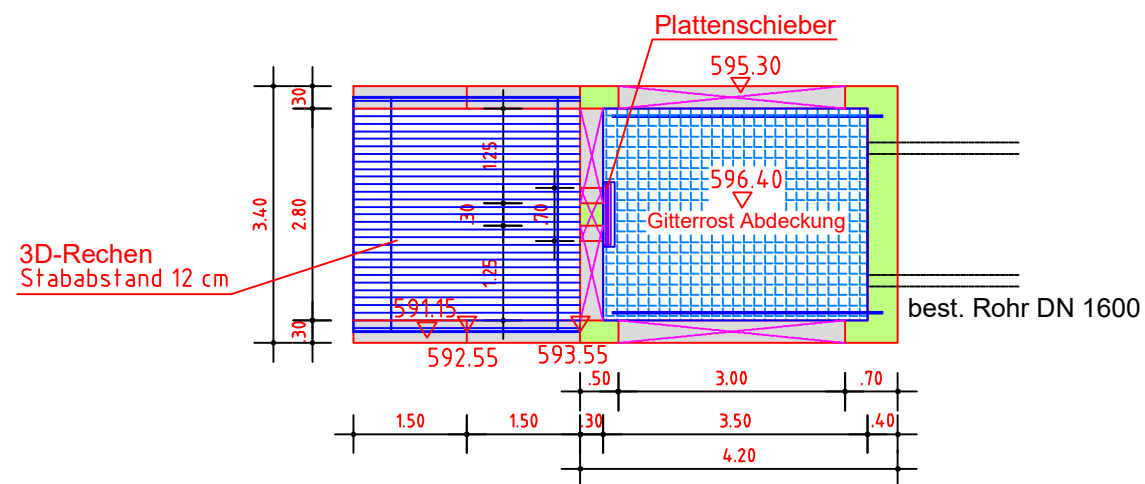

Längsschnitt gepl. Entlastungsbauwerk

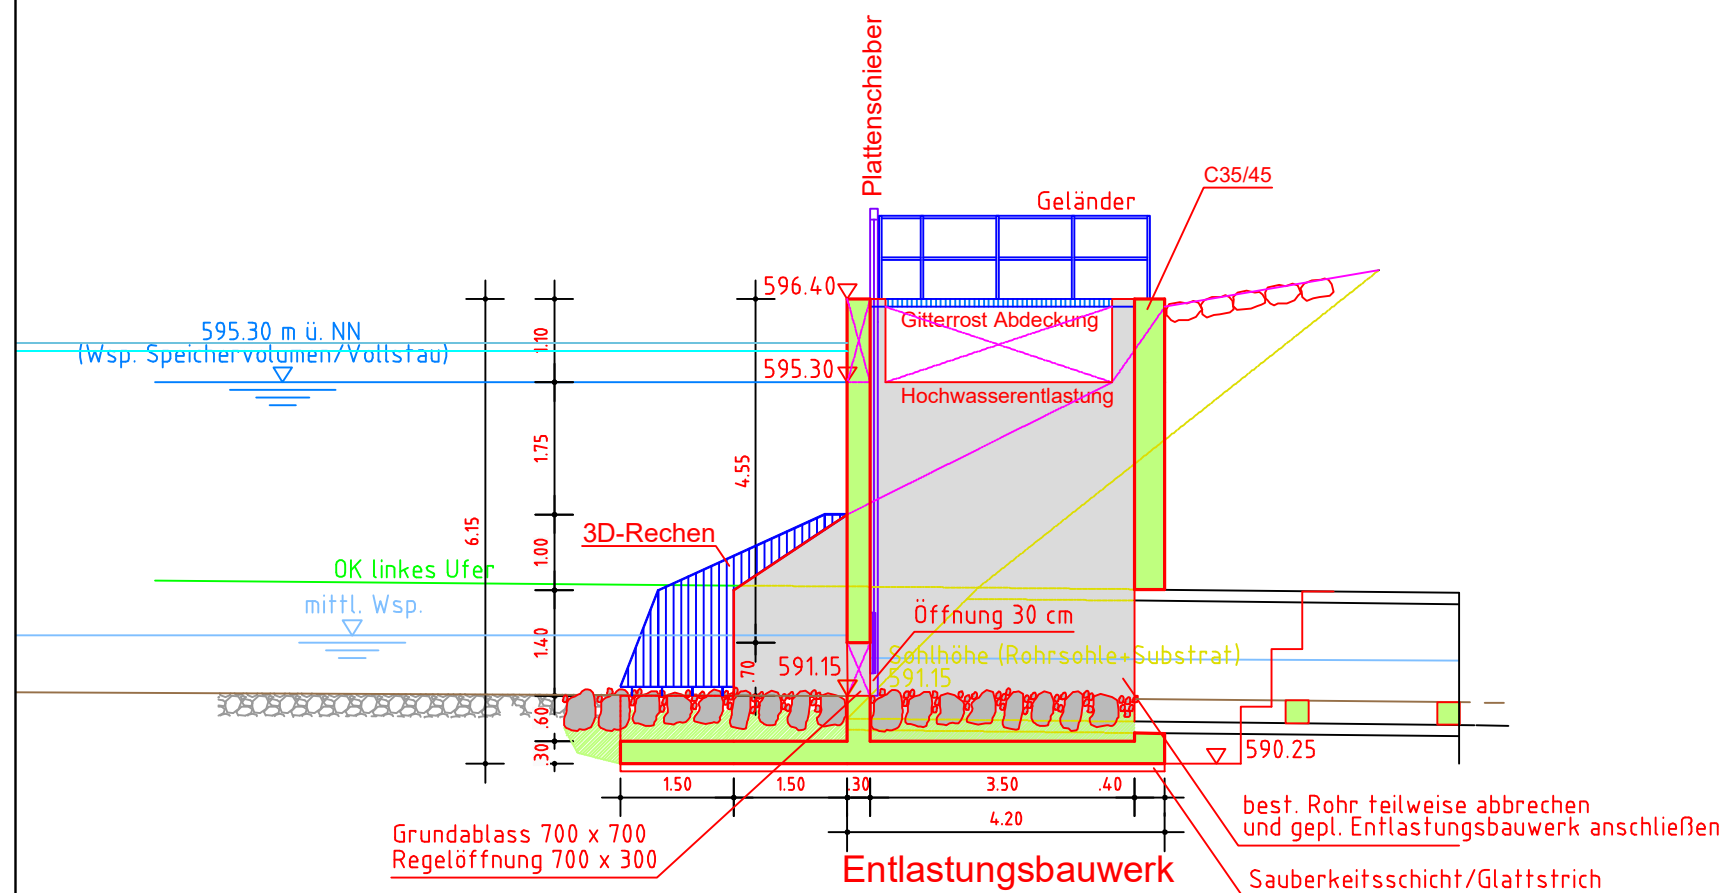

Ansicht gepl. Entlastungsbauwerk

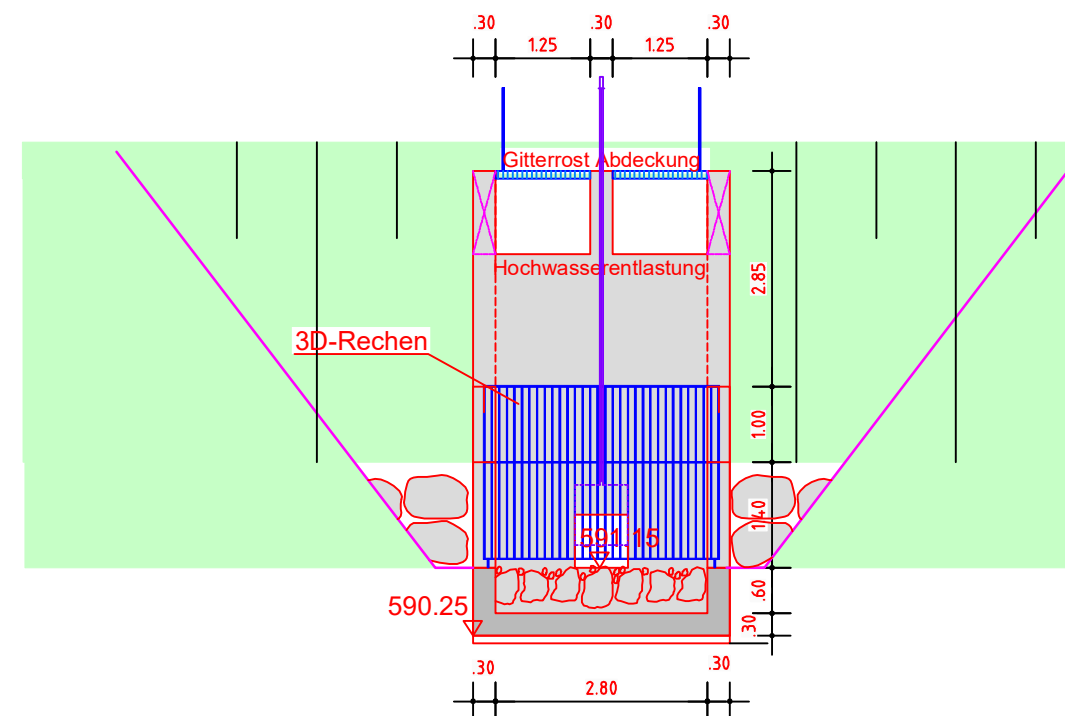

Gemeinde Hohentengen	Ingenieurbüro ALWIN EPPLER GmbH & Co. KG
Hohentengen,	i. A.
Unterschrift	Dornstetten, 14.02.2022



Ingenieurbüro ALWIN EPPLER GmbH & Co. KG - Gartenstraße 9 - 72280 Dornstetten  
 Tel. (07443) 944-0 - Fax. (07443) 944-50 - info@eppler.de - www.eppler.de

U:\88637\005\PLA\GENIP\_Damm\_Detail\_2.dwg (ANSICHT) / Plott: 17.02.2022 - Meier