



Schnitt Dammachse

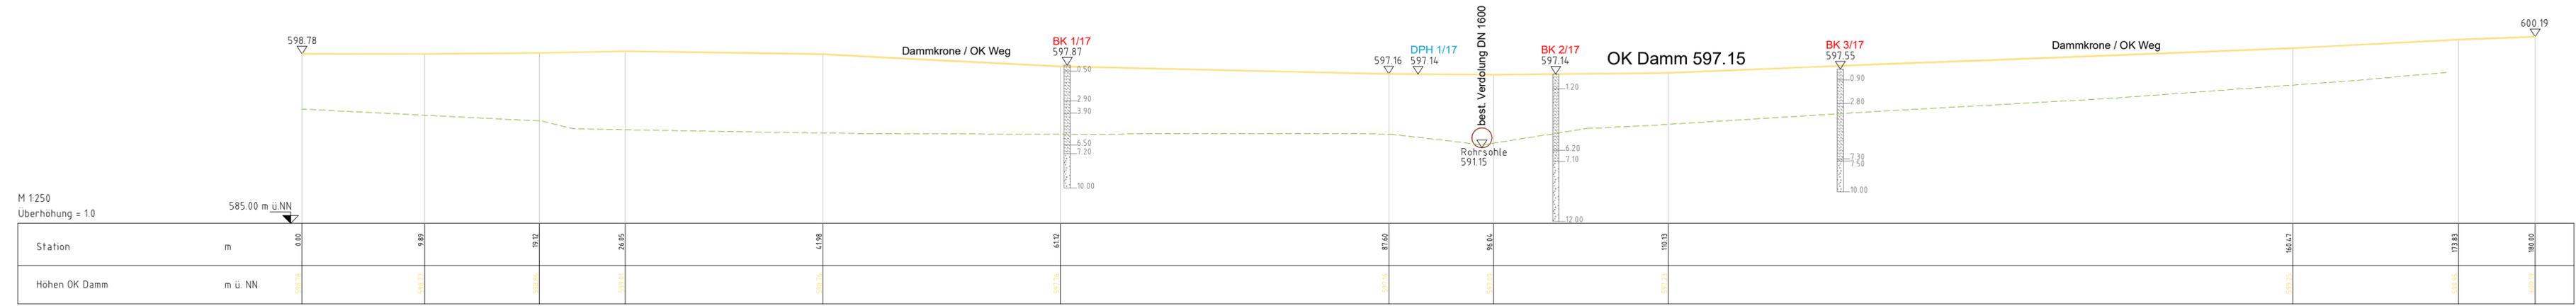

Bohrungen baugrund süd

Pkt.	Rechtswert	Hochwert	Höhe
BK 1/17	3529342.68	5318482.87	597.87
BK 2/17	3529381.02	5318491.91	597.14
BK 3/17	3529403.53	5318496.33	597.55
DPH 1/17	3529370.13	5318489.61	597.14
SG 2	3529342.77	5318493.32	593.41
SG 1	3529316.81	5318486.95	594.18

Ansicht Damm

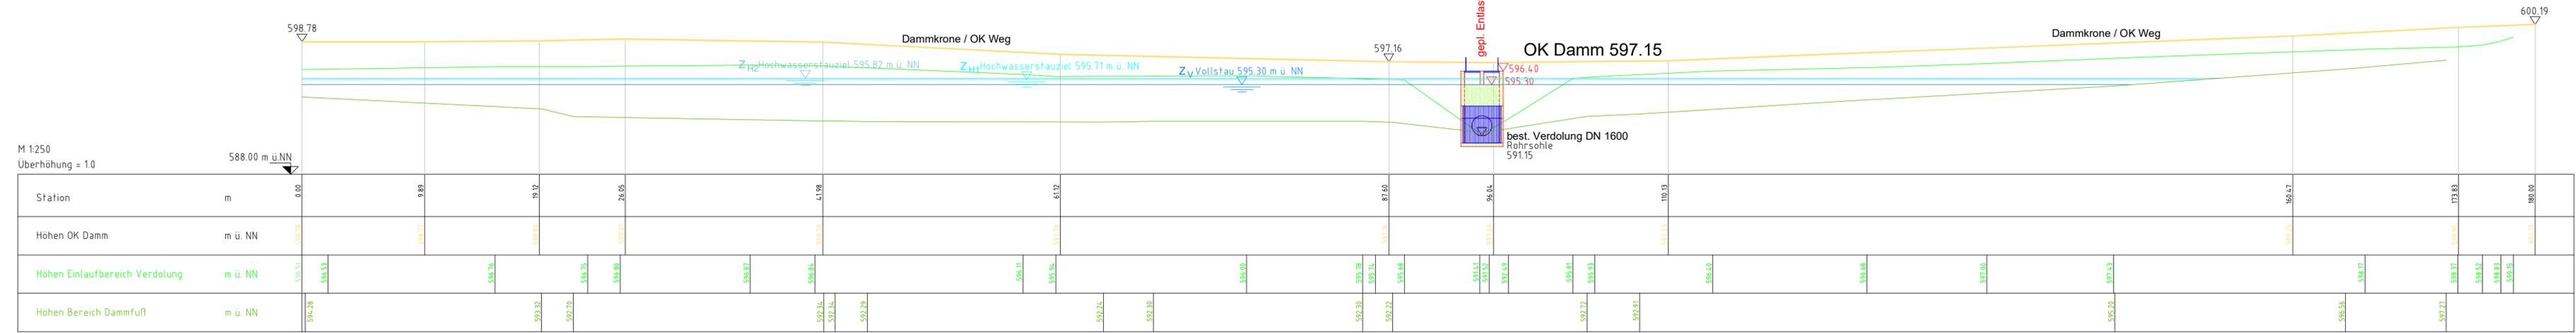

c			
b			
a			
Index	Name	Datum	Ergänzung/Anderung



gezeichnet	09.11.2017	Landkreis Sigmaringen Gemeinde Hohentengen Sicherheitsnachweise und Risikobetrachtung des gepl. HRB Ansicht und Schnitt Damm	Zeichnung Nr. 88367.005.6 Anlage E 1.6
Name	V. Meier		
Datum	10.11.2017		
geprüft	I. A.	Prüfbericht	
Maßstab	1: 250		